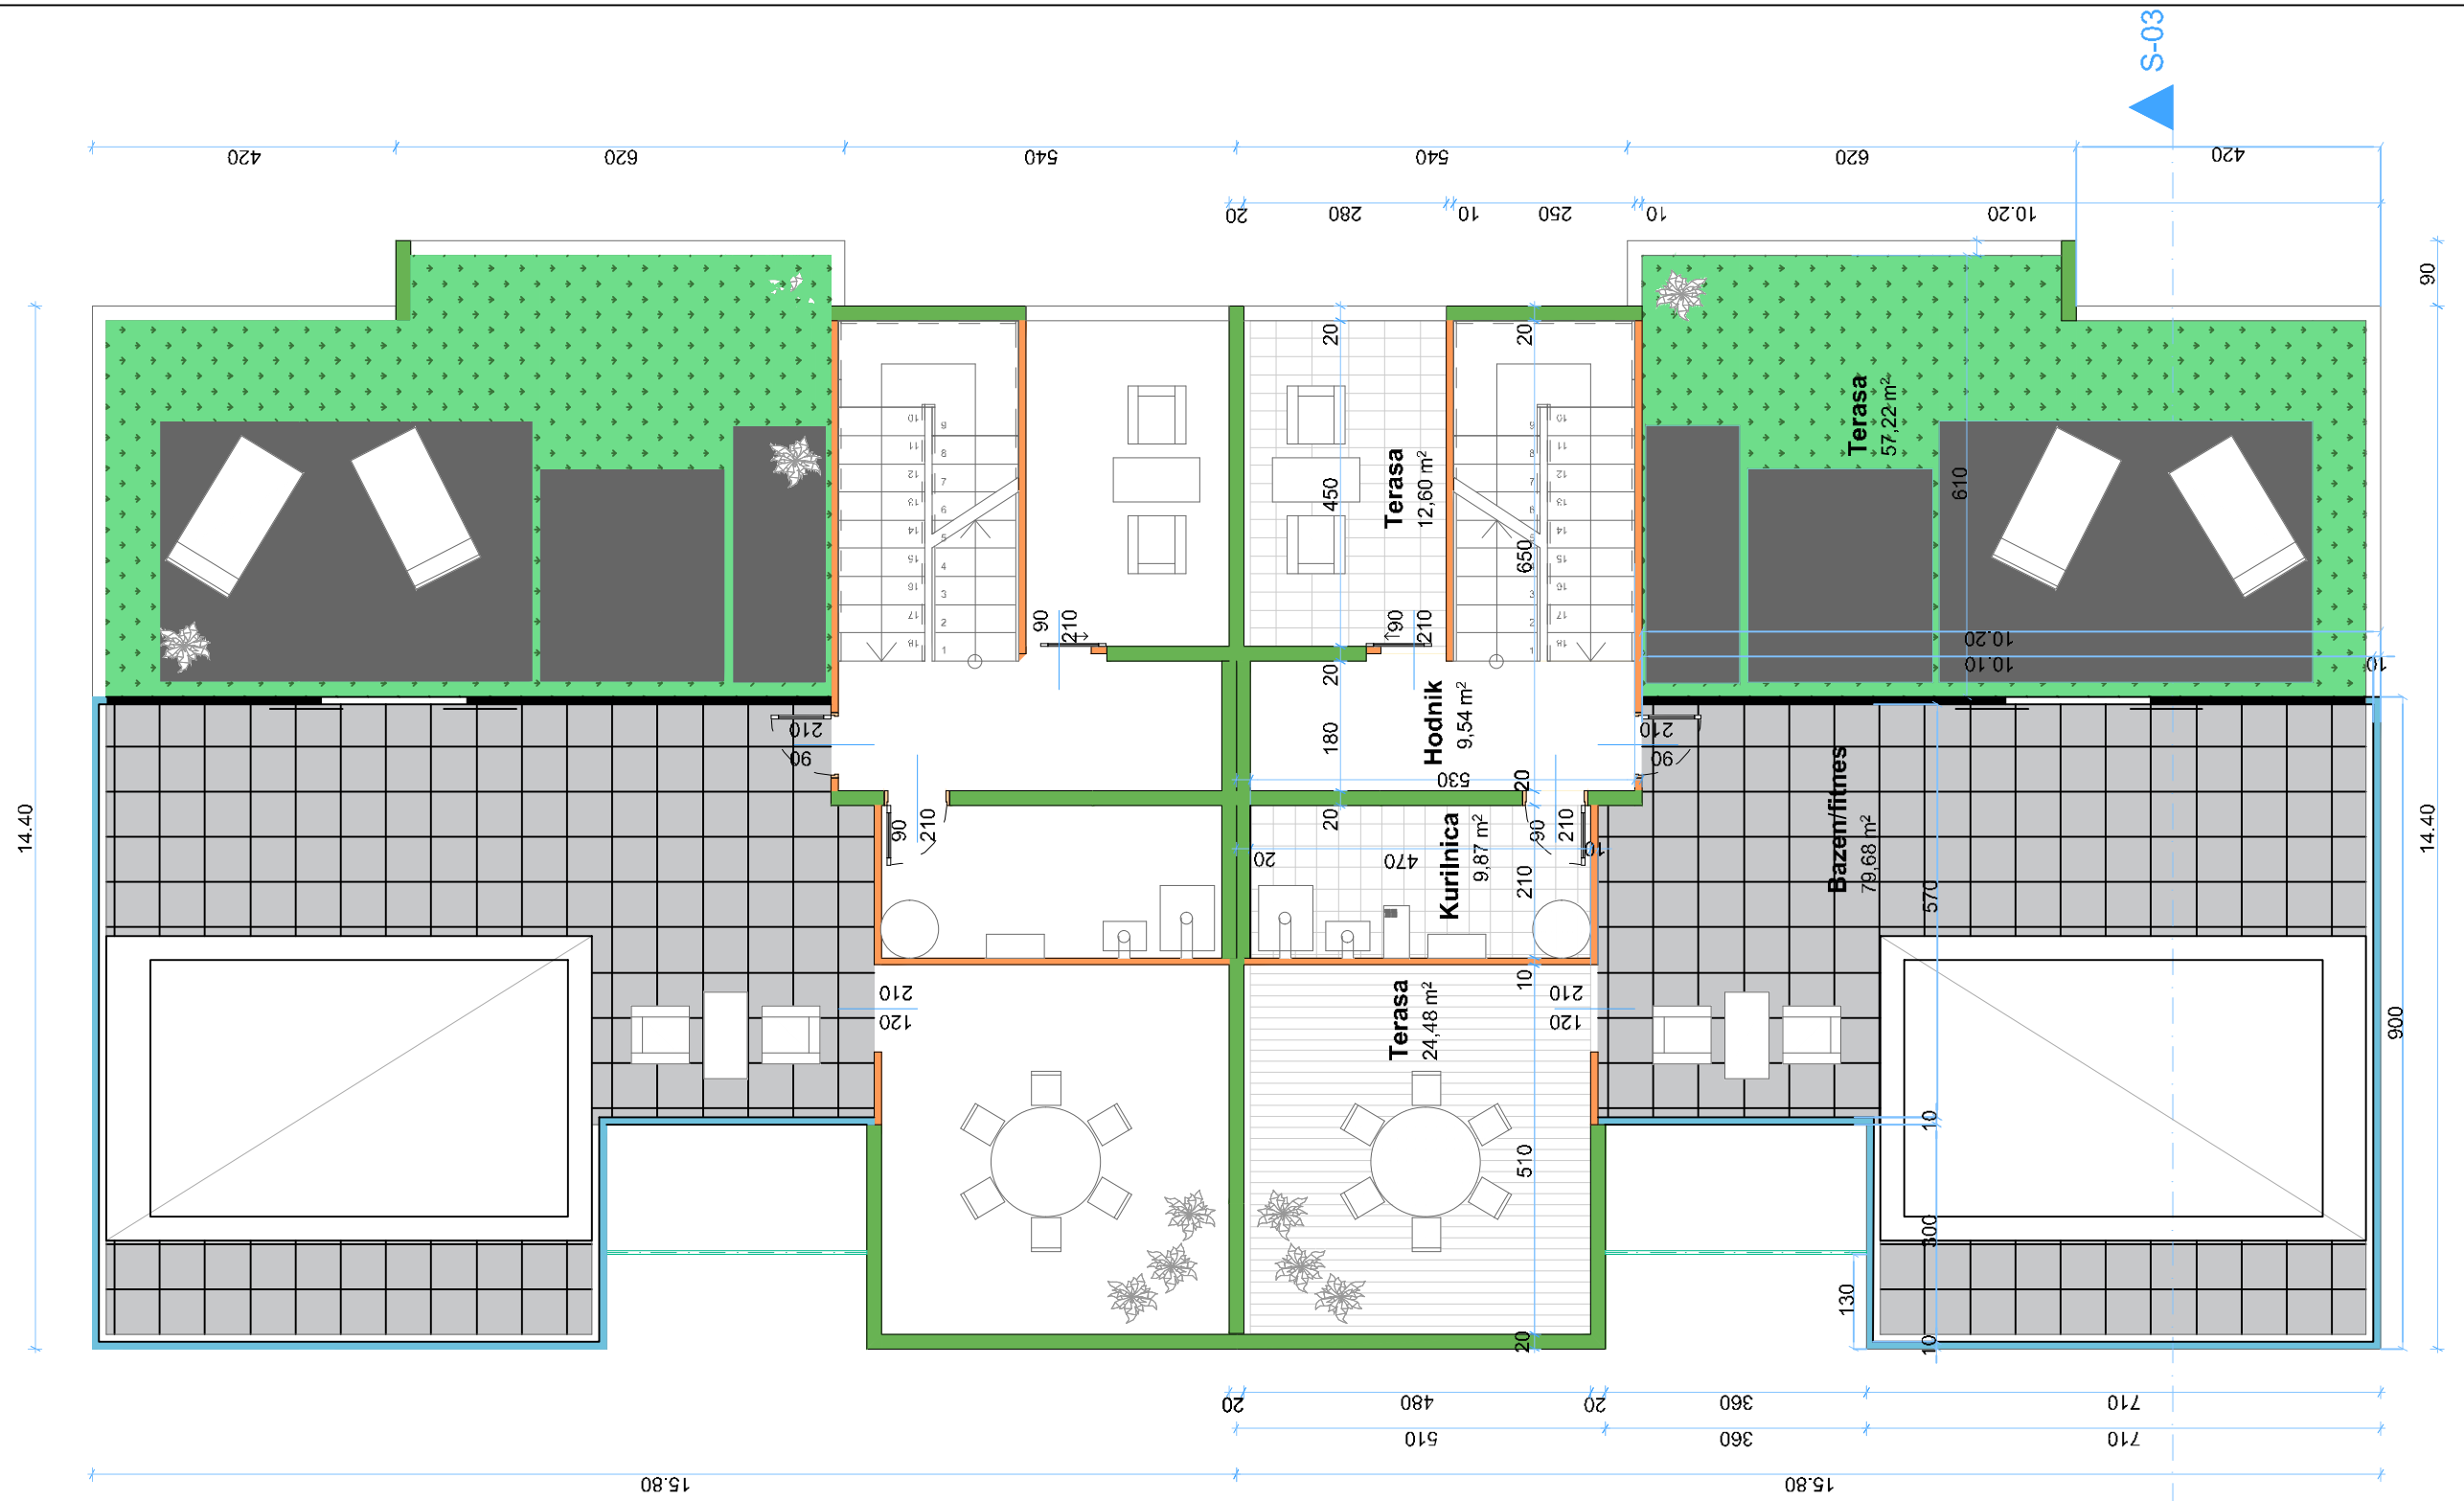


S-03

**STUDIO TEINER d.o.o.**
Kidričeva ulica 25, 3000 Celje
mob: 041 613 520, 041 329 391
@: studio.teiner@gmail.com

| Naročnik: | Objekt: |
|---|---|
| AEON, investicije in razvoj d.o.o.<br>Ljubljanska ulica 42,<br>2000 Maribor | Dvostanovanjski objekt - Dvojček<br>Vipavska ulica Ljubljana |
| Sestavni del:<br>ARHITEKTURA ID | Vsebina:<br>TLORIS TERASE |

| | Ime: | Identifikacijska številka: | Podpis: |
|---|---|---|---|
| Odgovorni vodja projekta: | Boris Radšel u.d.i.a | ZAPS 0441 A | |
| Odgovorni projektant: | Boris Radšel u.d.i.a | ZAPS 0441 A | |
| Izdelal: | | | |
| Kontroliral: | | | |

| Datum: | Številka projekta: | Merilo: | Št. lista: |
|---|---|---|---|
| April 2015 | 231/015 | 1 : 100 | 3 |